



QUY HOẠCH PHÂN KHU KHU TỶ LỆ 1/2000 KHU ĐÔ THỊ MỚI 351,8HA
BẢN ĐỒ QUY HOẠCH HỆ THỐNG GIAO THÔNG,
CHỈ GIỚI ĐƯỜNG ĐỎ, CHỈ GIỚI XÂY DỰNG

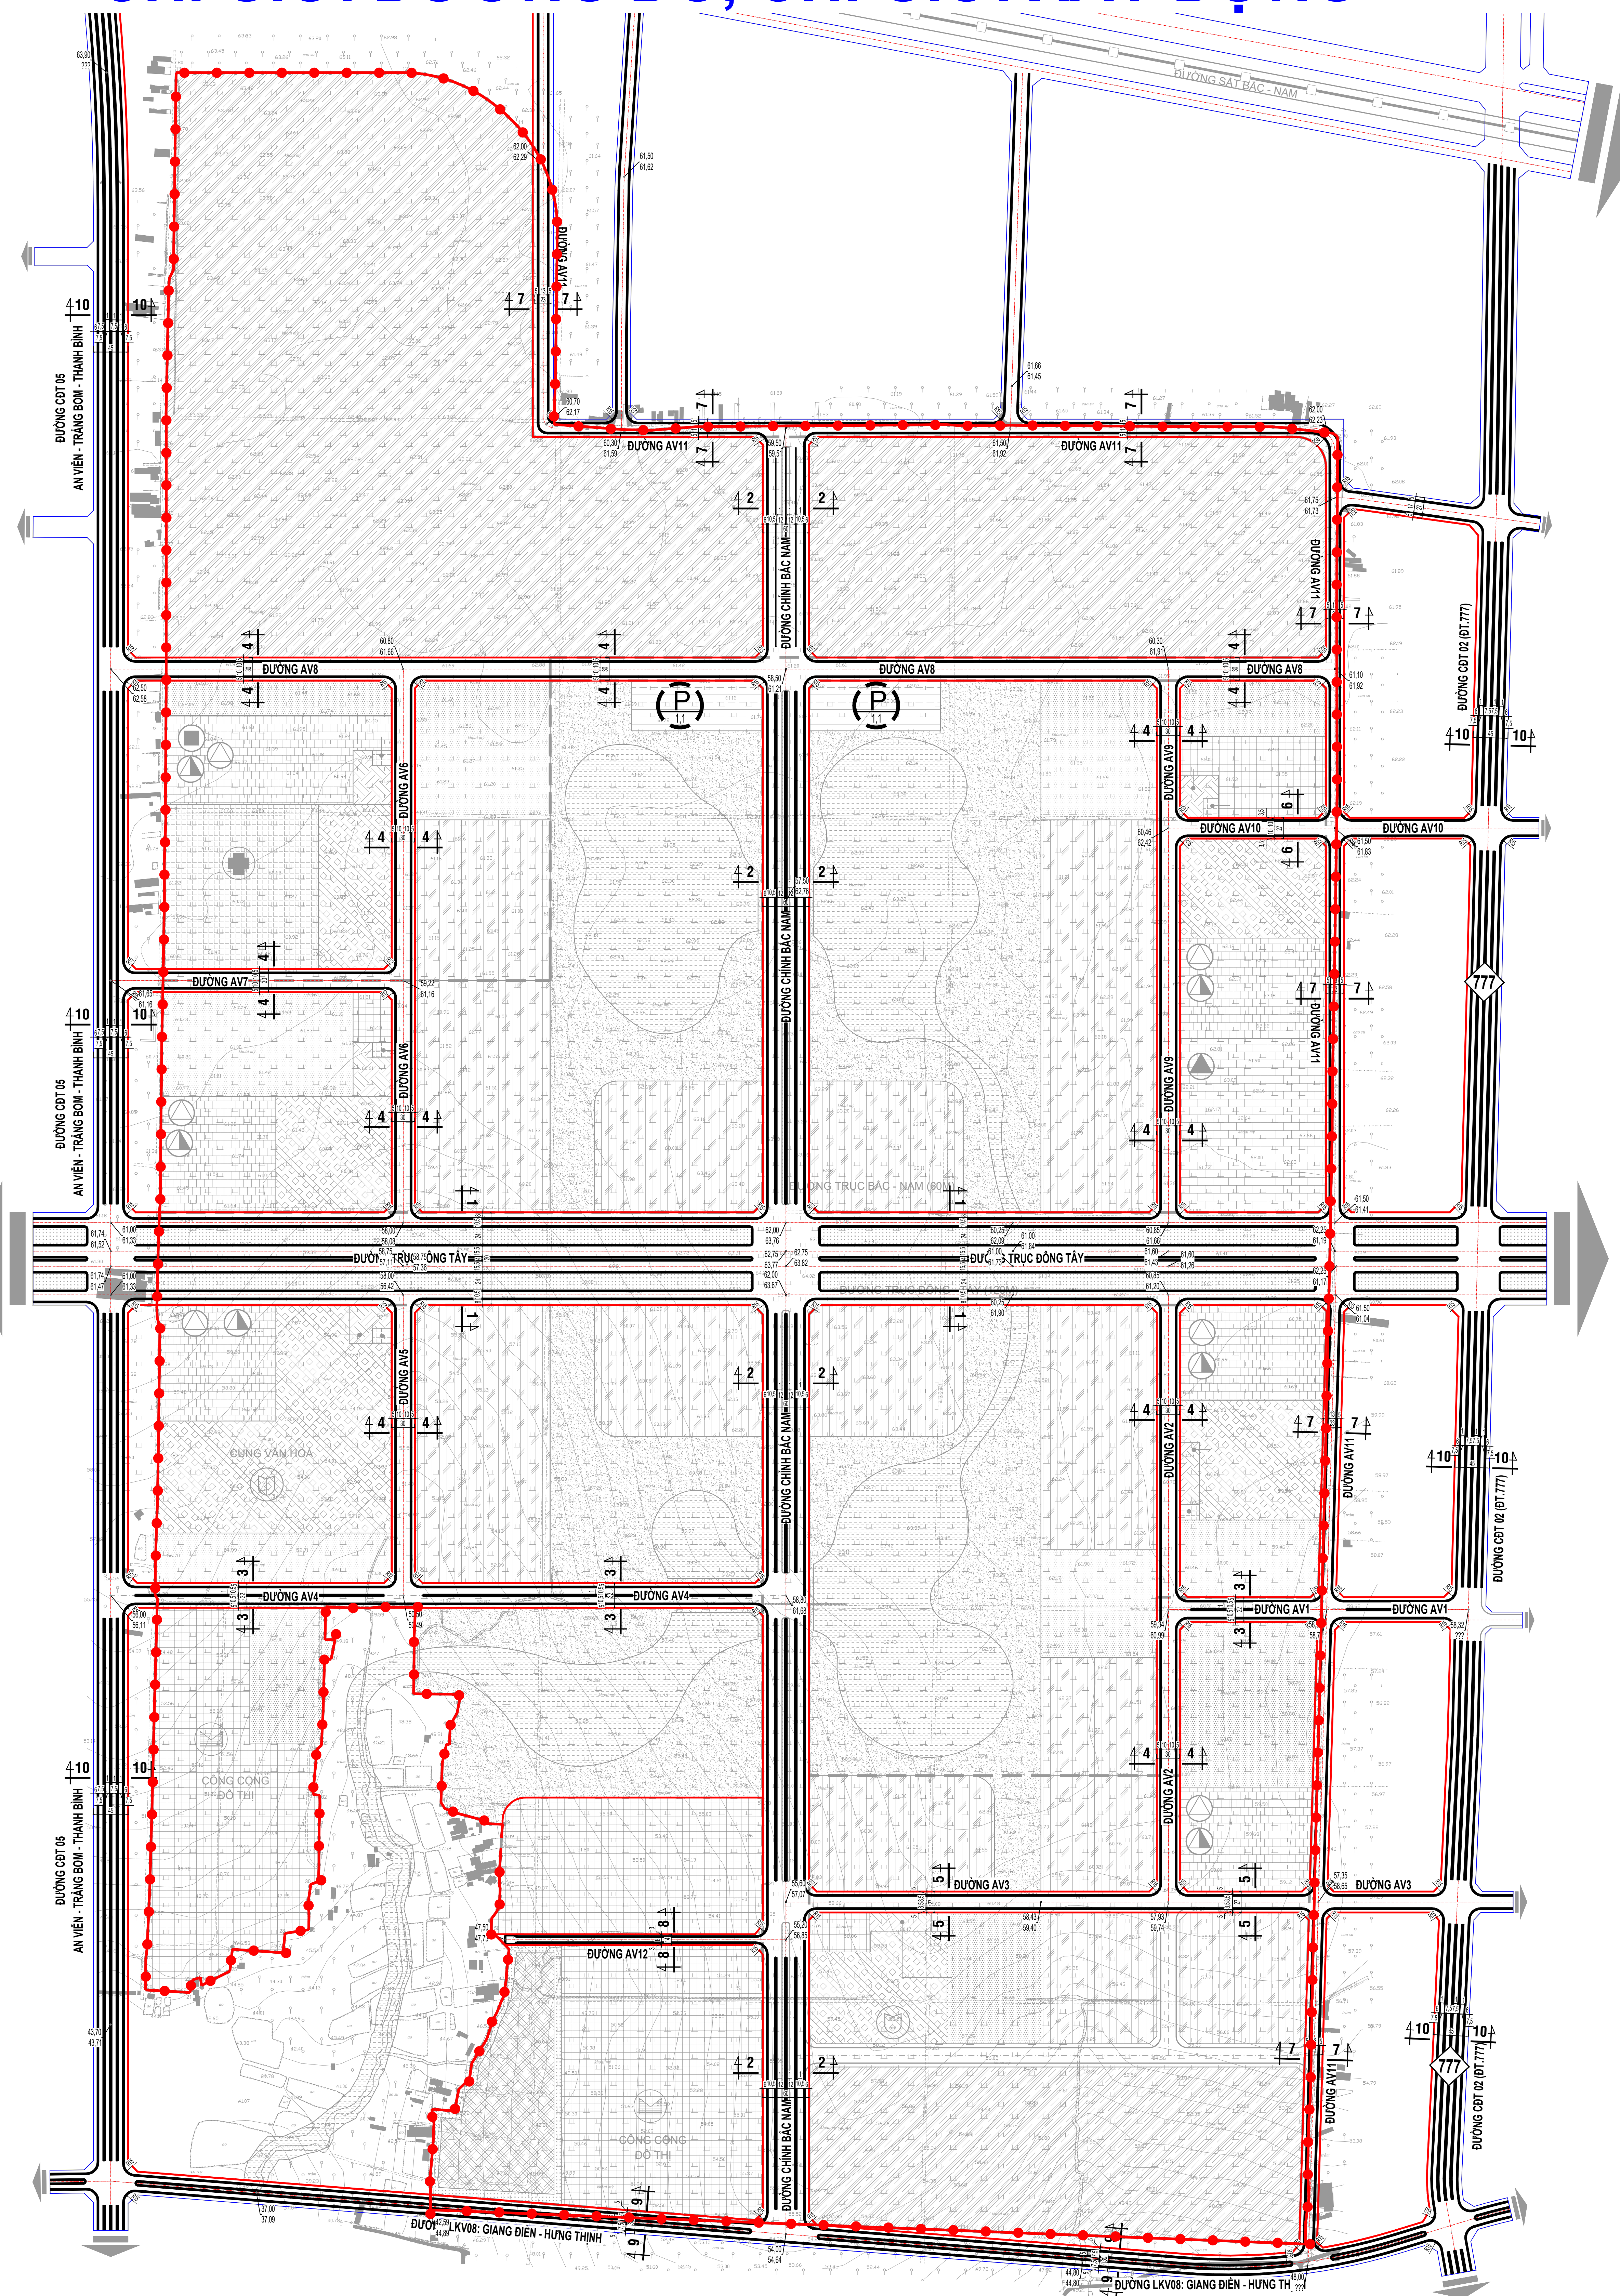

CAO ĐỘ TỰ

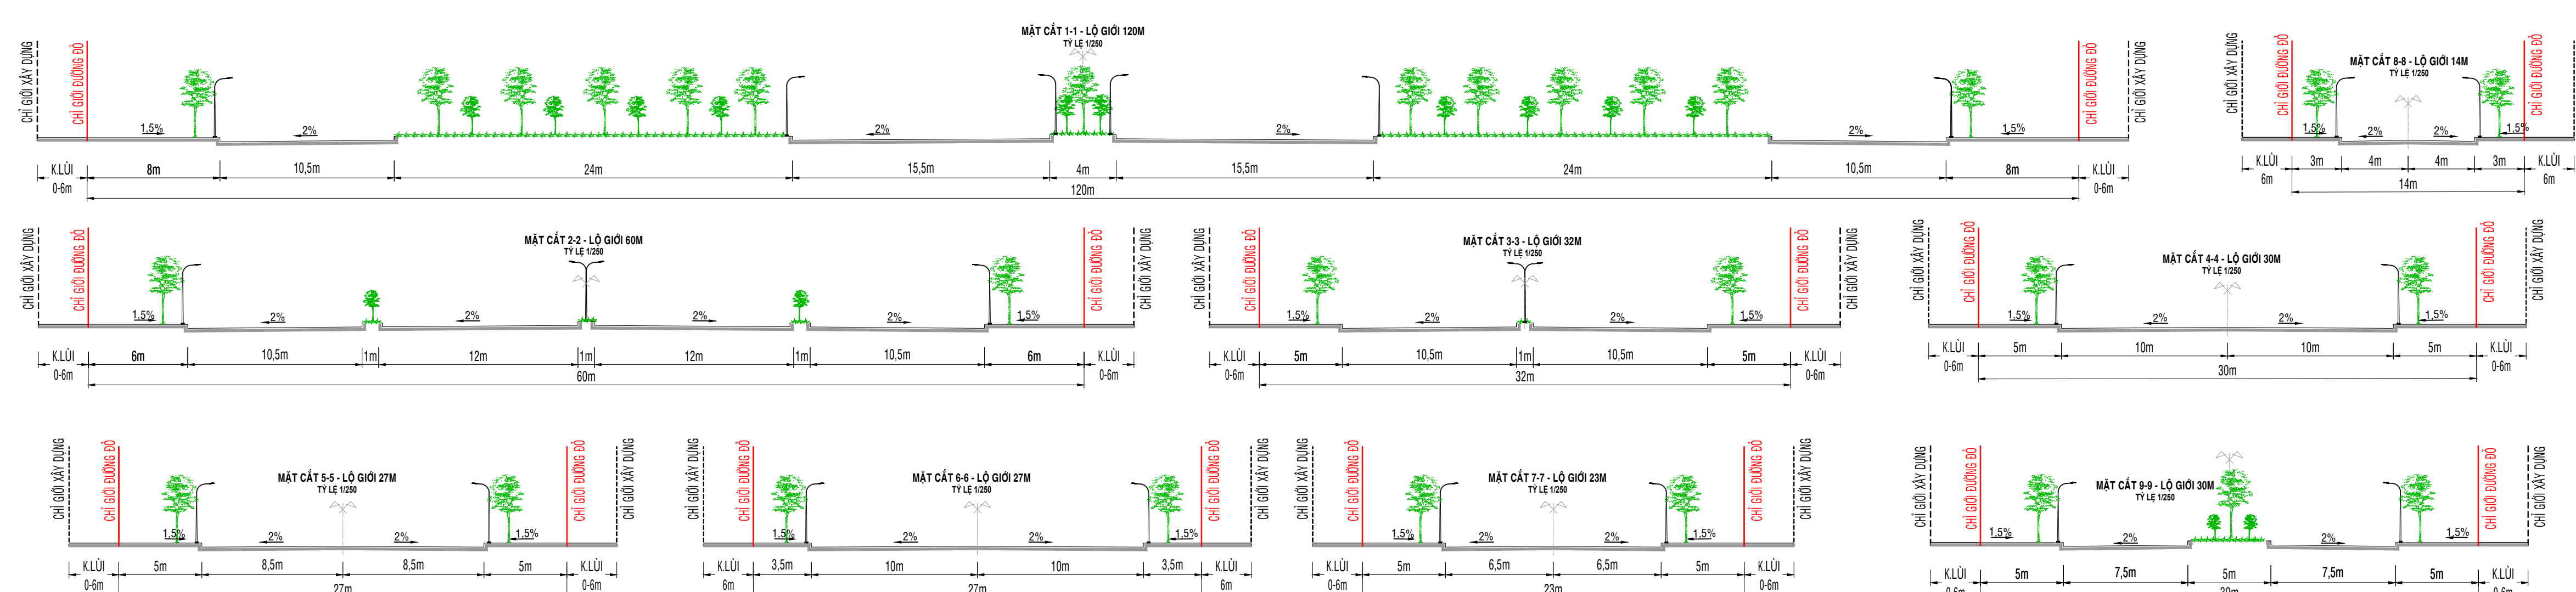

CITY CỔ PHẦN TƯ VẤN XÂY DỰNG TỔNG HỢP
ĐẠ CHẾ: 256/IS NGUYỄN ĐÌNH CHIỂU, PHƯỜNG SÀI GÒN, TP. HỒ CHÍ MINH

TÊN CÔNG TRÌNH: QUY HOẠCH PHÂN KHU TỶ LỆ 1/20000 KHU DỒ THỊ 351, 82HA
XÃ AN GIÊN, THÀNH PHỐ ĐỒNG NAI

TÊN BẢN VẼ: BẢN ĐỒ QUY HOẠCH HỆ THỐNG GIAO THÔNG, CHỈ GIỚI DƯỜNG ĐỎ, CHỈ GIỚI XÂY DỰNG - CHỈ