

Points **ĐA ĐIỂM**
CÔNG TY TNHH KIẾN TRÚC XÂY DỰNG
ĐẠO QUẾ HẠNH, 1P1, HỒ CHÁNH MINH P. THÁNH BÌNH, TP. DŨNG QUANG


ĐIỀU CHỈNH CỤC BỘ QUY HOẠCH CHI TIẾT TỶ LỆ 1/2000

DỰ ÁN: CÔNG TY CỔ PHẦN THỐNG NHẤT

ĐỊA ĐIỂM: KCN BẦU XÉO - PHƯỜNG TRẮNG BOM - ĐỒNG NAI (KHU 1)
KCN BẦU XÉO - XÃ AN VIỄN - ĐỒNG NAI (KHU 2)

VỊ TRÍ 1: CẬP NHẬT TUYẾN MƯỜNG DỌC ĐƯỜNG 5A

(ĐÃ ĐƯỢC UBND VÀ SỞ XÂY DỰNG TỈNH ĐỒNG NAI THÔNG QUA ĐIỀU CHỈNH THIẾT KẾ CƠ SỞ)

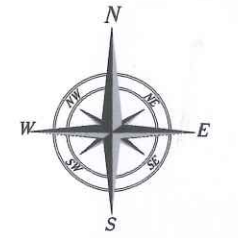

0 12,5 25 50

TỶ LỆ XÍCH

Ký hiệu:

Đất Sản xuất công nghiệp, kho bãi

Đất điều hành, dịch vụ

Ranh quy hoạch

Ký hiệu:

Tên lô đất

B1



Đất sản xuất



BẢN VẼ CẬP NHẬT TUYẾN MƯỜNG

NỘI DUNG ĐIỀU CHỈNH:

- CẬP NHẬT ĐIỀU CHỈNH MƯỜNG HỒ THEO CHỦ TRƯỞNG UBND TỈNH ĐỒNG NAI ĐÃ ĐƯỢC SỞ XÂY DỰNG TỈNH ĐỒNG NAI THÔNG QUA ĐIỀU CHỈNH THIẾT KẾ CƠ SỞ TẠI VĂN BẢN SỐ 1063/SXD-QLHT NGÀY 10/8/2009. SAU KHI ĐIỀU CHỈNH TĂNG ĐẤT GIAO THÔNG VÀ GIẢM ĐẤT CÔNG NGHIỆP, DỊCH VỤ.

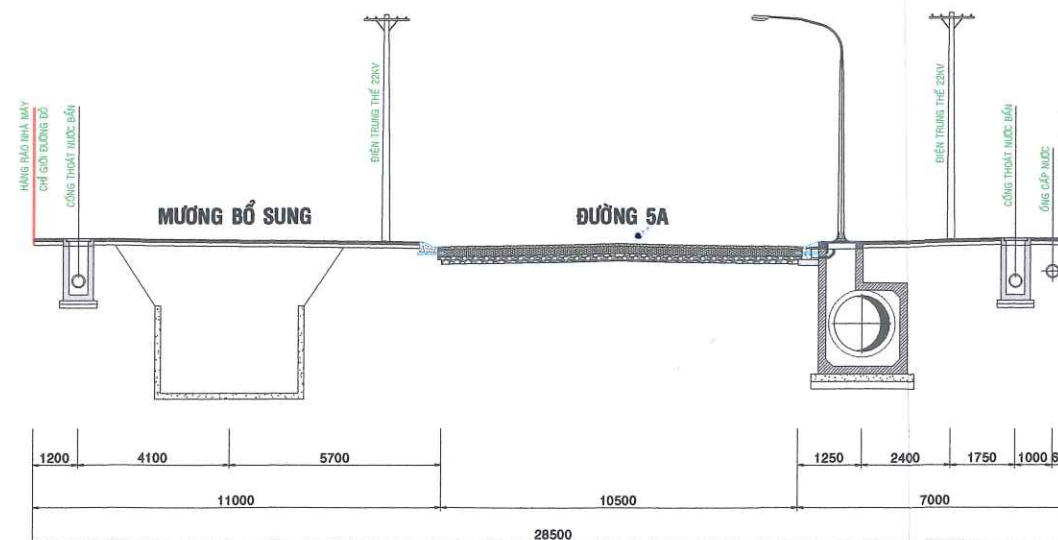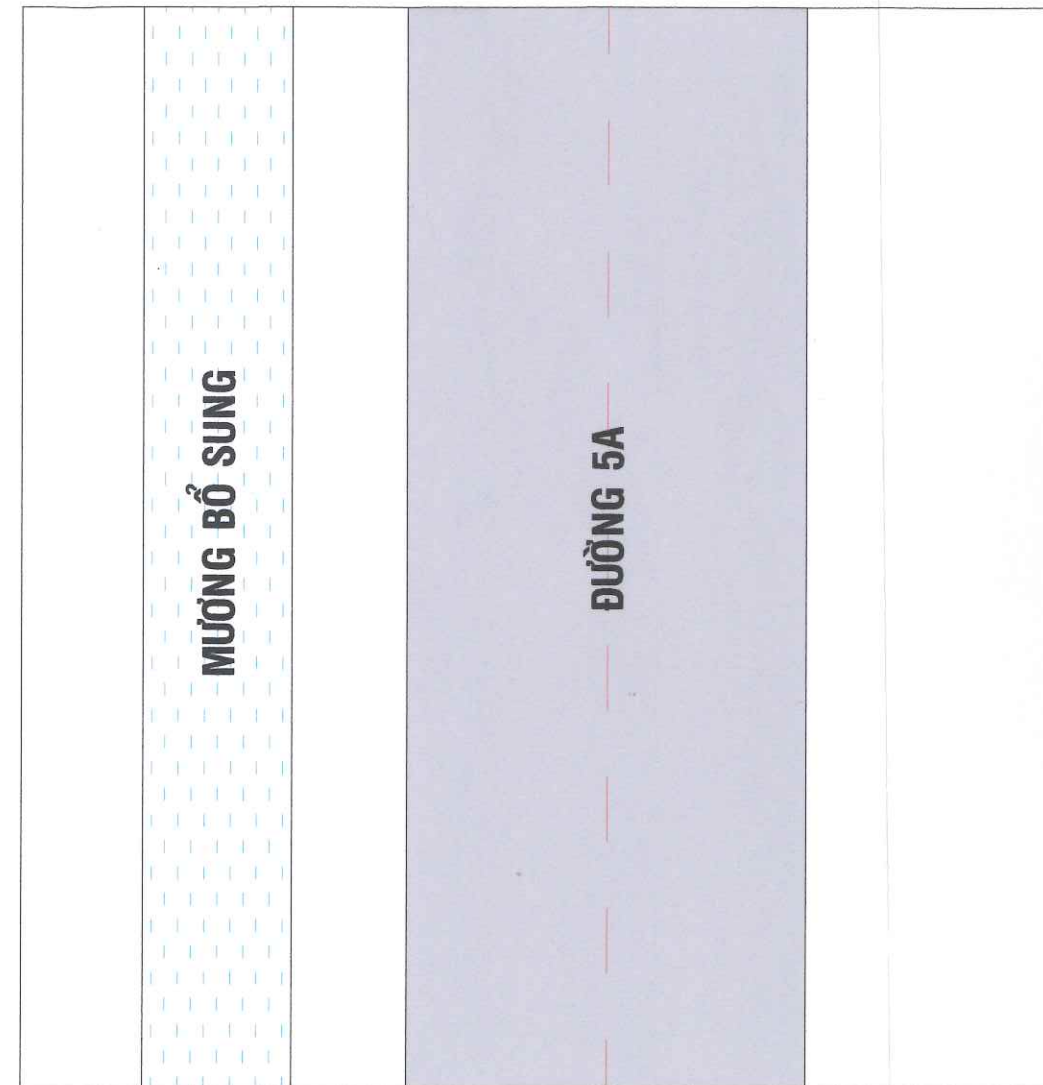

MẶT CẮT ĐƯỜNG 5A (ĐIỀU CHỈNH)

CƠ QUAN PHÊ DUYỆT:

BAN QUẢN LÝ CÁC KHU CÔNG NGHIỆP,
KHU KINH TẾ TP. ĐỒNG NAI
ĐIC: 28 Đ. 2A, KCN BIÊN HÒA II, P. TRẦN BIÊN, TP. ĐỒNG NAI

KÈM THEO QUYẾT ĐỊNH SỐ: ... NGÀY: ... THÁNG: ... NĂM: ...

CƠ QUAN THẨM ĐỊNH:

BAN QUẢN LÝ CÁC KHU CÔNG NGHIỆP,
KHU KINH TẾ TP. ĐỒNG NAI
ĐIC: 28 Đ. 2A, KCN BIÊN HÒA II, P. TRẦN BIÊN, TP. ĐỒNG NAI

KÈM THEO CÔNG VĂN SỐ: ... NGÀY: ... THÁNG: ... NĂM: ...

CƠ QUAN TỔ CHỨC LẬP QUY HOẠCH:

CÔNG TY CỔ PHẦN THỐNG NHẤT
ĐIC: KCN BẦU XÉO, PHƯỜNG TRẮNG BOM, TP. ĐỒNG NAI (KHU 1)
KCN BẦU XÉO, XÃ AN VIỄN, TP. ĐỒNG NAI (KHU 2)

KÈM THEO TỜ TRÌNH SỐ: ... NGÀY: ... THÁNG: ... NĂM: ...

TỔNG GIÁM ĐỐC:

CÔNG TRÌNH - ĐỊA ĐIỂM:

CÔNG TY CỔ PHẦN THỐNG NHẤT
ĐIC: KCN BẦU XÉO, PHƯỜNG TRẮNG BOM, TP. ĐỒNG NAI (KHU 1)
KCN BẦU XÉO, XÃ AN VIỄN, TP. ĐỒNG NAI (KHU 2)

TÊN BẢN VẼ:

VỊ TRÍ 1: CẬP NHẬT TUYẾN MƯỜNG DỌC ĐƯỜNG 5A

BẢN VẼ: CH 02 GHÉP: A0 TỶ LỆ: 1/2000 NGÀY: .../.../2020

THIẾT KẾ: KTS. NGUYỄN TÙNG QUÂN

CHỦ TRƯỞNG: KTS. PHẠM THỊ THANH NHỊ

CHỦ NHIỆM: KTS. TRƯƠNG THÁI HÒA AN

CHỖ KÝ THỬA: KTS. TÙNG PHƯỚC LỘC

GIÁM ĐỐC ĐƠN VỊ THIẾT KẾ: KTS. TÙNG PHƯỚC LỘC

TỔNG PHỤ TRÁCH: KTS. TÙNG PHƯỚC LỘC

GIÁM ĐỐC KIỂM TRÚC XÂY DỰNG: KTS. TÙNG PHƯỚC LỘC

TỔNG PHỤ TRÁCH KIỂM TRÚC XÂY DỰNG: KTS. TÙNG PHƯỚC LỘC

ĐỊA CHỈ: KCN BẦU XÉO, PHƯỜNG TRẮNG BOM, TP. ĐỒNG NAI (KHU 1)


ĐỊA CHỈ: KCN BẦU XÉO, XÃ AN VIỄN, TP. ĐỒNG NAI (KHU 2)

ĐIỀU CHỈNH CỤC BỘ QUY HOẠCH CHI TIẾT TỶ LỆ 1/2000


DỰ ÁN: CÔNG TY CỔ PHẦN THỐNG NHẤT

ĐỊA ĐIỂM: KCN BÀU XÉO - PHƯỜNG TRẮNG BOM - ĐỒNG NAI (KHU 1)
KCN BÀU XÉO - XÃ AN VIỄN - ĐỒNG NAI (KHU 2)

VỊ TRÍ 2: ĐIỀU CHỈNH TỪ ĐẤT KHO TÀNG SANG ĐẤT SẢN XUẤT CÔNG NGHIỆP, KHO BÃI

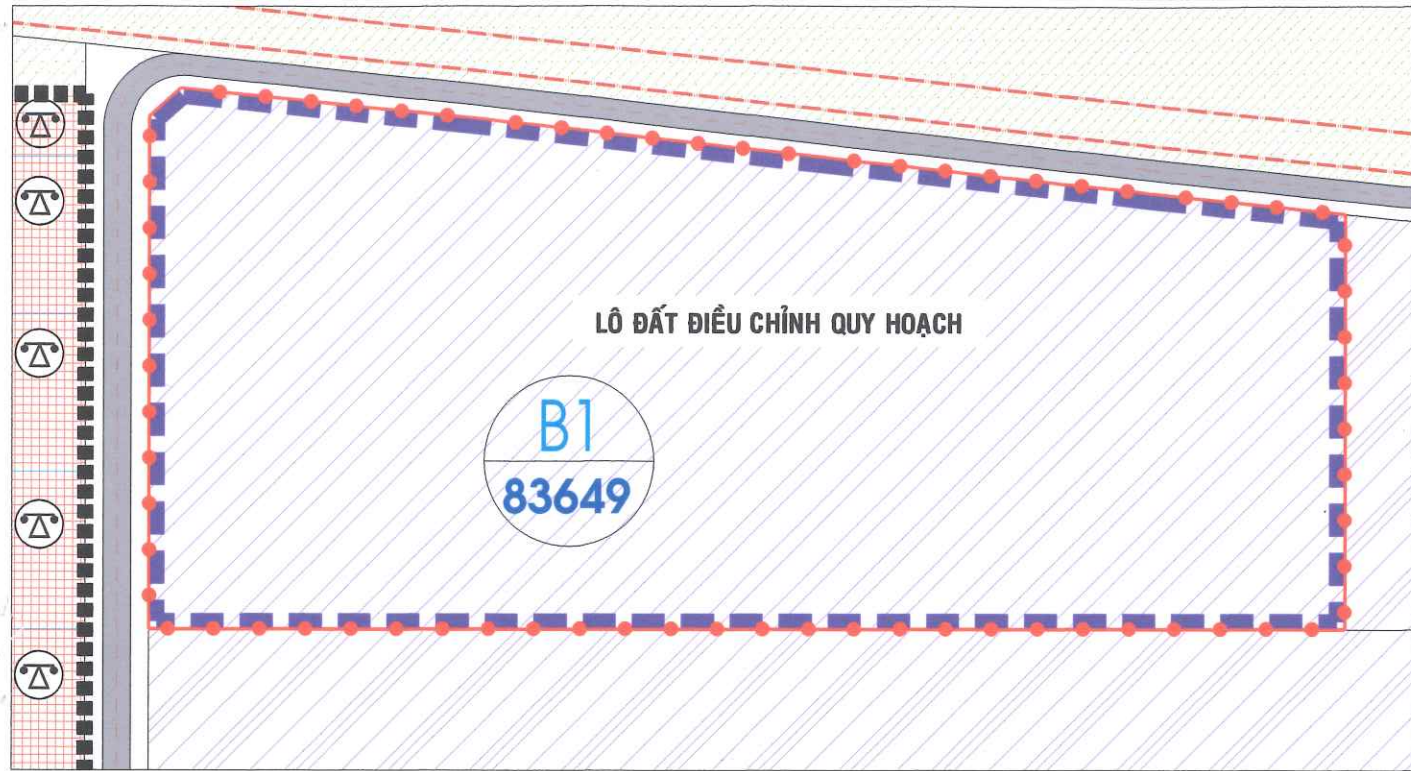

BẢN VẼ QUY HOẠCH (ĐÃ PHÊ DUYỆT)

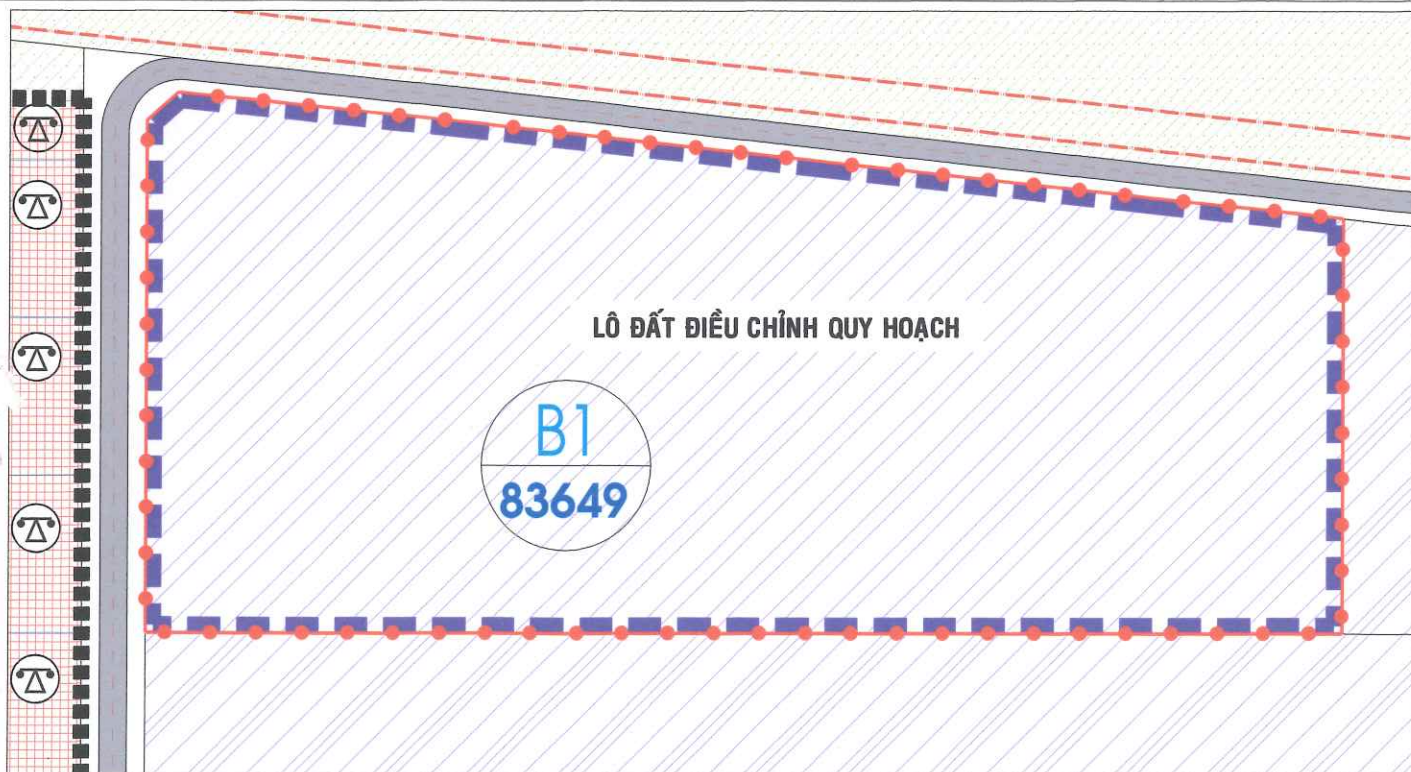

BẢN VẼ ĐIỀU CHỈNH QUY HOẠCH

(TRÍCH TỪ BẢN ĐỒ ĐIỀU CHỈNH CỤC BỘ QUY HOẠCH CHI TIẾT TỶ LỆ 1/2.000 KCN BÀU XÉO - HUYỆN TRẮNG BOM ĐÃ ĐƯỢC SỞ XÂY DỰNG TỈNH ĐỒNG NAI PHÊ DUYỆT TẠI QUYẾT ĐỊNH SỐ 877/QĐ-UBND NGÀY 26/3/2019)

CHỈ TIÊU SỬ DỤNG ĐẤT TRONG KCN ĐÃ ĐƯỢC PHÊ DUYỆT:

I. LÔ ĐẤT XÂY DỰNG KHO TÀNG

- MẬT ĐỘ XÂY DỰNG TỐI ĐA: 60%
- TẦNG CAO XÂY DỰNG: 1 -> 2 TẦNG
- HỆ SỐ SỬ DỤNG ĐẤT TỐI ĐA: 0,9

GHI CHÚ:

 Đất Sản xuất công nghiệp, kho bãi


NỘI DUNG ĐIỀU CHỈNH:

- ĐIỀU CHỈNH KÝ HIỆU LÔ ĐẤT B1 TỪ MỤC ĐÍCH "KHO TÀNG BẾN BÃI" QUA ĐẤT "SẢN XUẤT CÔNG NGHIỆP, KHO BÃI" VỚI CÙNG CHỈ TIÊU VỀ MẬT ĐỘ XÂY DỰNG, TẦNG CAO ĐÃ ĐƯỢC THỂ HIỆN TẠI ĐỒ ÁN ĐIỀU CHỈNH QUY HOẠCH CỤC BỘ TỶ LỆ 1/2000 KHU CÔNG NGHIỆP BÀU XÉO KÈM QUYẾT ĐỊNH ĐIỀU CHỈNH CỤC BỘ SỐ 877/QĐ-UBND NGÀY 26/3/2019.

CHỈ TIÊU SỬ DỤNG ĐẤT TRONG KCN ĐÃ ĐƯỢC PHÊ DUYỆT:

I. LÔ ĐẤT XÂY DỰNG NHÀ MÁY

- MẬT ĐỘ XÂY DỰNG TỐI ĐA: 60%
- TẦNG CAO XÂY DỰNG: 1 -> 3 TẦNG
- HỆ SỐ SỬ DỤNG ĐẤT TỐI ĐA: 0,9

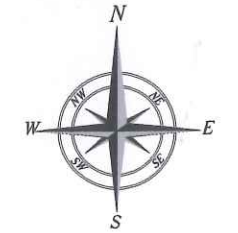

0 12,5 25 50

TỶ LỆ XÍCH

Ký hiệu:
 Đất Sản xuất công nghiệp, kho bãi
 Ranh quy hoạch
Ký hiệu lô:
 Tên lô đất:
ĐK. KH. (H):

CƠ QUAN PHÊ DUYỆT:
BAN QUẢN LÝ CÁC KHU CÔNG NGHIỆP,
KHU KINH TẾ TP. ĐỒNG NAI
ĐIC: 26 Đ. 3A, KCN BIÊN HÒA II, P. TRẦN BIÊN, TP. ĐỒNG NAI

KÈM THEO QUYẾT ĐỊNH SỐ: ... NGÀY: ... THÁNG: ... NĂM: ...
CƠ QUAN THẨM ĐỊNH:
BAN QUẢN LÝ CÁC KHU CÔNG NGHIỆP,
KHU KINH TẾ TP. ĐỒNG NAI
ĐIC: 26 Đ. 3A, KCN BIÊN HÒA II, P. TRẦN BIÊN, TP. ĐỒNG NAI

KÈM THEO CÔNG VĂN SỐ: ... NGÀY: ... THÁNG: ... NĂM: ...
CƠ QUAN TỔ CHỨC LẬP QUY HOẠCH:
CÔNG TY CỔ PHẦN THỐNG NHẤT
ĐIC: KCN BÀU XÉO, PHƯỜNG TRẮNG BOM, TP. ĐỒNG NAI
KÈM THEO TỜ TRÌNH SỐ: ... NGÀY: ... THÁNG: ... NĂM: ...
TỔNG GIÁM ĐỐC:

CÔNG TRÌNH - ĐỊA ĐIỂM:
CÔNG TY CỔ PHẦN THỐNG NHẤT
ĐIC: KCN BÀU XÉO, PHƯỜNG TRẮNG BOM, TP. ĐỒNG NAI (KHU 1)
KCN BÀU XÉO, XÃ AN VIỄN, TP. ĐỒNG NAI (KHU 2)

TÊN BẢN VẼ:
VỊ TRÍ 2: ĐIỀU CHỈNH TỪ ĐẤT KHO TÀNG SANG ĐẤT SẢN XUẤT CÔNG NGHIỆP, KHO BÃI

BẢN VẼ: CH 03 CHẾP: A0 TỶ LỆ: 1/2000 NGÀY: .../.../2023

THIẾT KẾ: KTS. NGUYỄN TÙNG QUÂN

CHỦ TÌM: KTS. PHẠM THỊ THANH NHỊ

CHỦ NHẬN: KTS. TRƯƠNG THÁI HOÀNG ANH

QUẢN LÝ THI CÔNG: KTS. TÙNG PHƯỚC LỘC

GIÁM ĐỐC ĐƠN VỊ THIẾT KẾ: 

GIÁM ĐỐC ĐƠN VỊ THIẾT KẾ: 

TỔNG PHƯỚC HOÀNG








ĐIỀU CHỈNH CỤC BỘ QUY HOẠCH CHI TIẾT TỶ LỆ 1/2000

DỰ ÁN: CÔNG TY CỔ PHẦN THỐNG NHẤT

ĐỊA ĐIỂM: KCN BÀU XÉO - PHƯỜNG TRẮNG BOM - ĐỒNG NAI (KHU 1)
KCN BÀU XÉO - XÃ AN VIỄN - ĐỒNG NAI (KHU 2)

VỊ TRÍ 3: ĐIỀU CHỈNH RẪO ĐẤT TRƯỚC HÀNG RÀO CÁC NHÀ MÁY

(DO CẬP NHẬT KHÔNG KHỚP RANH KH QUY HOẠCH)

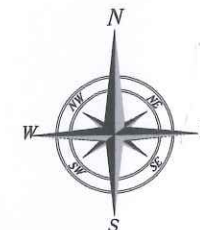

0 12 5 25 50

TỶ LỆ XÍCH

Ký hiệu:

Đất Sân xuất công nghiệp, kho bãi

Đất giao thông, sân bãi

Ranh quy hoạch

Ký hiệu:

Tên lô đất

B1


Đất (m²)

83649

(TRÍCH TỪ BẢN ĐỒ ĐIỀU CHỈNH CỤC BỘ QUY HOẠCH CHI TIẾT TỶ LỆ

1/2.000 KCN BÀU XÉO - HUYỆN TRẮNG BOM ĐÃ ĐƯỢC SỞ XÂY DỰNG TỈNH

ĐỒNG NAI PHÊ DUYỆT TẠI QUYẾT ĐỊNH SỐ 877/QĐ-UBND NGÀY 26/3/2019)

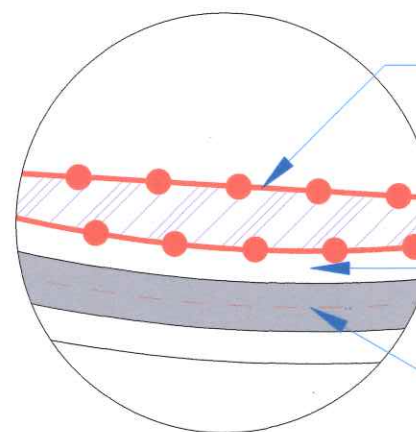


RANH ĐẤT CÁC NHÀ MÁY HÌNH
THÀNH TRƯỚC KHU CÓ QH 1/2000

VỈA HÈ


ĐƯỜNG SỐ 2A

BẢN VẼ QUY HOẠCH (ĐÃ PHÊ DUYỆT)

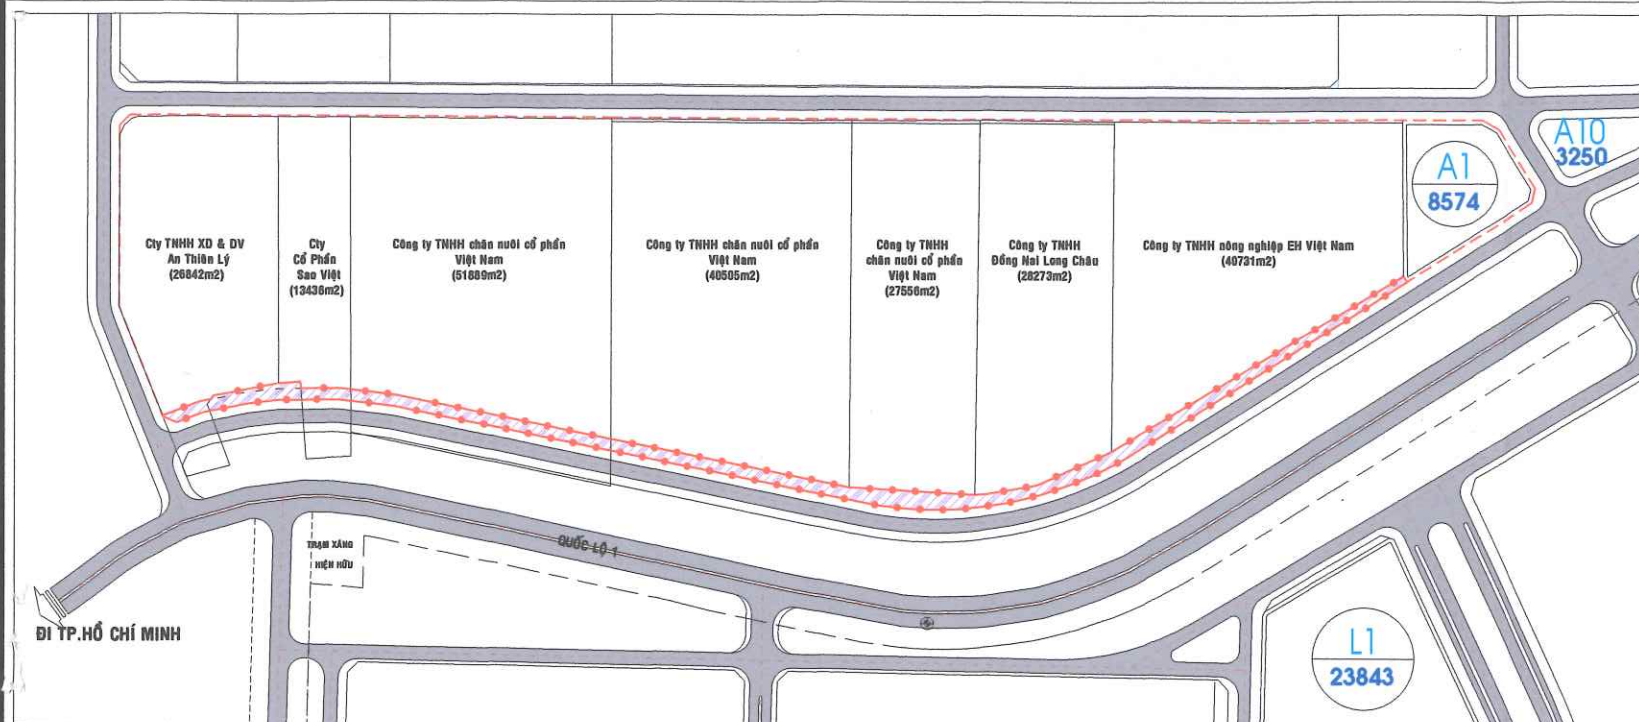

NỘI DUNG ĐIỀU CHỈNH:

- ĐIỀU CHỈNH RẪO ĐẤT CÓ DIỆN TÍCH 6.358,5 M2 CHẠY DỌC THEO MÉP BÊN TRONG VỈA HÈ (HÌNH THÀNH DO QUY HOẠCH ĐỊNH VỊ RANH ĐẤT GIAO THÔNG BỊ HỖ SO VỚI RANH HÀNG RÀO MẶT TIỀN NHÀ MÁY HIỆN HỮU TỒN TẠI TRƯỚC KHU CÓ QUY HOẠCH KCN) TỪ ĐẤT "XÂY DỰNG NHÀ MÁY" SANG ĐẤT "GIAO THÔNG".

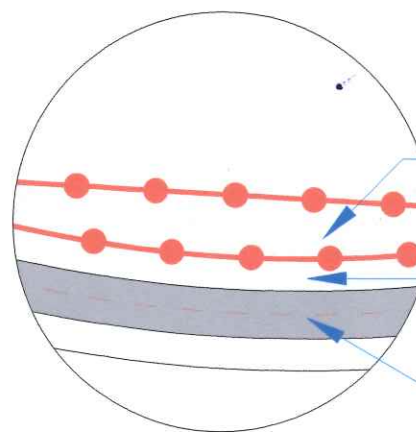


ĐIỀU CHỈNH SANG ĐẤT
GIAO THÔNG (VỈA HÈ)

VỈA HÈ

ĐƯỜNG SỐ 2A

BẢN VẼ ĐIỀU CHỈNH QUY HOẠCH

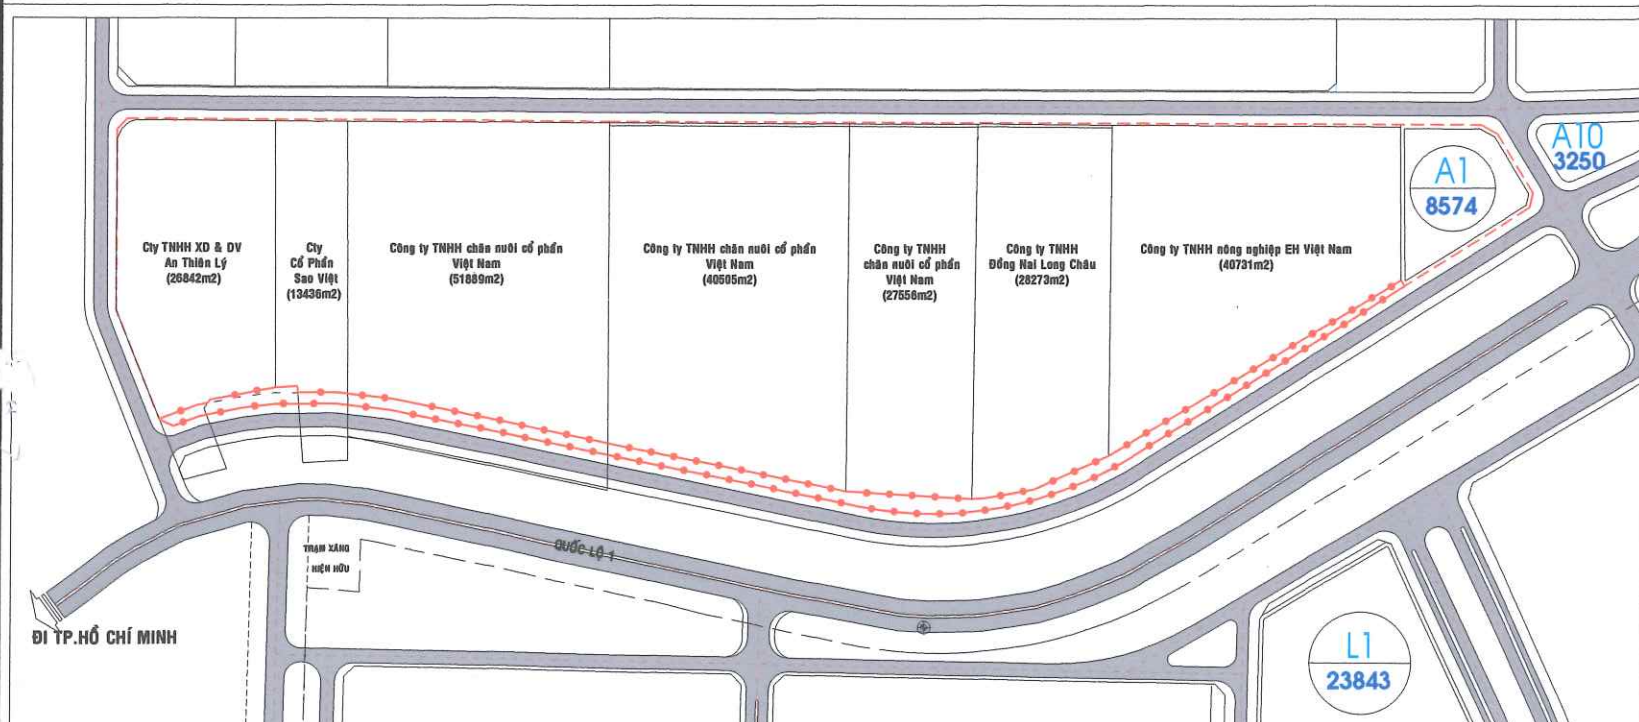

CƠ QUAN PHÊ DUYỆT:

BAN QUẢN LÝ CÁC KHU CÔNG NGHIỆP,
KHU KINH TẾ TP.ĐỒNG NAI
ĐIC: 28 Đ.3A, KCN BIÊN HÒA II, P.TRẦN BIÊN, TP.ĐỒNG NAI

CƠ QUAN THẨM ĐỊNH:

BAN QUẢN LÝ CÁC KHU CÔNG NGHIỆP,
KHU KINH TẾ TP.ĐỒNG NAI
ĐIC: 28 Đ.3A, KCN BIÊN HÒA II, P.TRẦN BIÊN, TP.ĐỒNG NAI

CƠ QUAN CÔNG VẤN SỞ:

CÔNG TY CỔ PHẦN THỐNG NHẤT
ĐIC: KCN BÀU XÉO, PHƯỜNG TRẮNG BOM, TP.ĐỒNG NAI (KHU 1)
KCN BÀU XÉO, XÃ AN VIỄN, TP.ĐỒNG NAI (KHU 2)

TỔNG GIÁM ĐỐC:

CÔNG TRÌNH - ĐỊA ĐIỂM:

CÔNG TY CỔ PHẦN THỐNG NHẤT
ĐIC: KCN BÀU XÉO, PHƯỜNG TRẮNG BOM, TP.ĐỒNG NAI (KHU 1)
KCN BÀU XÉO, XÃ AN VIỄN, TP.ĐỒNG NAI (KHU 2)

TÊN BẢN VẼ:

VỊ TRÍ 3: ĐIỀU CHỈNH RẪO ĐẤT TRƯỚC HÀNG RÀO CÁC NHÀ MÁY

BẢN VẼ: 01/04 CHẾP: A0 TỶ LỆ: 1/2000 NGÀY: .../.../2026

THIẾT KẾ: KTS. NGUYỄN TÙNG QUÂN

CHỦ TRƯỞNG: KTS. PHẠM THỊ TƯỜNG NHÌ

CHỖ KIỂM TRA: KTS. TRƯƠNG THÁI HOÀNG

CHỖ KIỂM TRA: KTS. TÙNG PHƯỚC LỘC

CHỖ KIỂM TRA: KTS. TÙNG PHƯỚC LỘC

ĐIỀU CHỈNH CỤC BỘ QUY HOẠCH CHI TIẾT TỶ LỆ 1/2000

DỰ ÁN: CÔNG TY CỔ PHẦN THỐNG NHẤT


ĐỊA ĐIỂM: KCN BẦU XẾO - PHƯỜNG TRẢNG BOM - ĐỒNG NAI (KHU 1)
KCN BẦU XẾO - XÃ AN VIỄN - ĐỒNG NAI (KHU 2)

BẢN ĐỒ SỬ DỤNG ĐẤT QUY HOẠCH
(SAU KHI ĐIỀU CHỈNH CỤC BỘ)

VỊ TRÍ ĐIỀU CHỈNH 3
SAU KHI ĐIỀU CHỈNH

VỊ TRÍ ĐIỀU CHỈNH 2
SAU KHI ĐIỀU CHỈNH

VỊ TRÍ ĐIỀU CHỈNH 1
SAU KHI ĐIỀU CHỈNH

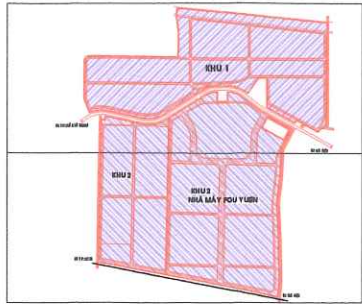

TỶ LỆ CƠ CẤU SỬ DỤNG ĐẤT THEO QH 1.2000 SAU KHI ĐIỀU CHỈNH

Stt	Loại đất	Theo quyết định số 877/QĐ-UBND ngày 26/3/2019		Điều chỉnh quy hoạch (Đề xuất điều chỉnh cục bộ)	
		Diện tích (m2)	Tỷ lệ (%)	Diện tích (m2)	Tỷ lệ (%)
1	Đất xây dựng nhà máy	3.280.806	65,64	3.353.819	67,1
2	Đất trung tâm dịch vụ	171.127	3,42	170.943	3,42
3	Đất kho tàng – bến bãi	83.649	1,67	0	0
4	Đất cây xanh	638.094	12,77	638.094	12,77
5	Đất khu kỹ thuật	177.697	3,56	177.697	3,56
6	Đất giao thông	643.370	12,87	654.006,50	13,09
7	Đất cửa hàng xăng dầu	3.250	0,07	3.250	0,07
Tổng cộng		4.997.993	100	4.997.993	100

CHỈ TIÊU SỬ DỤNG ĐẤT TRONG KCN:

- I. LỘ ĐẤT SẢN XUẤT CÔNG NGHIỆP, KHO BÃI
- Mật độ xây dựng tối thiểu: 50%
 - Tầm cao xây dựng: 1 ~ 3 tầng
 - Hệ số sử dụng đất tối thiểu: 0,9
- II. LỘ ĐẤT XÂY CÔNG TRÌNH ĐIỀU HÀNH, DỊCH VỤ
- Mật độ xây dựng tối thiểu: 50%
 - Tầm cao xây dựng: 1 ~ 5 tầng
 - Hệ số sử dụng đất tối thiểu: 1,2
- III. LỘ ĐẤT XÂY CÔNG TRÌNH KỸ THUẬT
- Mật độ xây dựng tối thiểu: 50%
 - Tầm cao xây dựng: 1 tầng
 - Hệ số sử dụng đất tối thiểu: 0,8

ĐỀ XUẤT ĐIỀU CHỈNH CỤC BỘ

BẢNG THỐNG KÊ LỘ ĐẤT KCN (SAU KHI ĐIỀU CHỈNH)

STT	TÊN LỘ KÝ HIỆU	LOẠI ĐẤT	KTHƯỚC (m x m)	D.TÍCH (m2)	SỐ LƯỢNG (lô)	TỔNG D.TÍCH (m2)	GHỊ CHÚ
KHU 1							
A2	Đ. DỊCH VỤ	-	6530	01	6530	LÔ GỐC	
A3	Đ. DỊCH VỤ	-	6544	01	6544	LÔ GỐC	
A4	Đ. DỊCH VỤ	-	6497	01	6497	LÔ GỐC	
A5	Đ. DỊCH VỤ	-	6500	01	6500	LÔ GỐC	
A6	Đ. DỊCH VỤ	-	6581	01	6581	LÔ GỐC	
A7	Đ. DỊCH VỤ	-	7028	01	7028	LÔ GỐC	
A8	Đ. DỊCH VỤ	-	2008	01	2008	LÔ GỐC	
A9	Đ. DỊCH VỤ	-	2008	01	2008	LÔ GỐC	
A10	Đ. CỬA HÀNG XĂNG DẦU	-	3250	01	3250	LÔ GỐC	
02	LÔ B	Đ. XÂY DỰNG NHÀ MÁY	-	82949	01	82949	LÔ GỐC
B1	Đ. XÂY DỰNG NHÀ MÁY	-	18888	01	18888	LÔ GỐC	
B2	Đ. XÂY DỰNG NHÀ MÁY	-	19167	01	19167	LÔ GỐC	
03	LÔ C	Đ. XÂY DỰNG NHÀ MÁY	-	112417	01	112417	LÔ GỐC
C1	Đ. XÂY DỰNG NHÀ MÁY	-	22467	01	22467	LÔ GỐC	
C2	Đ. XÂY DỰNG NHÀ MÁY	-	11812	01	11812	LÔ GỐC	
C3	Đ. XÂY DỰNG NHÀ MÁY	-	11812	01	11812	LÔ GỐC	
